

A TYPE

3LDK+WIC+FC+N


専有面積/72.96㎡ (約22.07坪)

バルコニー面積/12.30㎡

サービスバルコニー面積/2.34㎡

明るく開放的な3面開口の角住戸プラン。

リビング・ダイニングと洋室(1)を2面開口とし、キッチンにも窓を設置。
大容量のファミリークロゼットも採用しました。

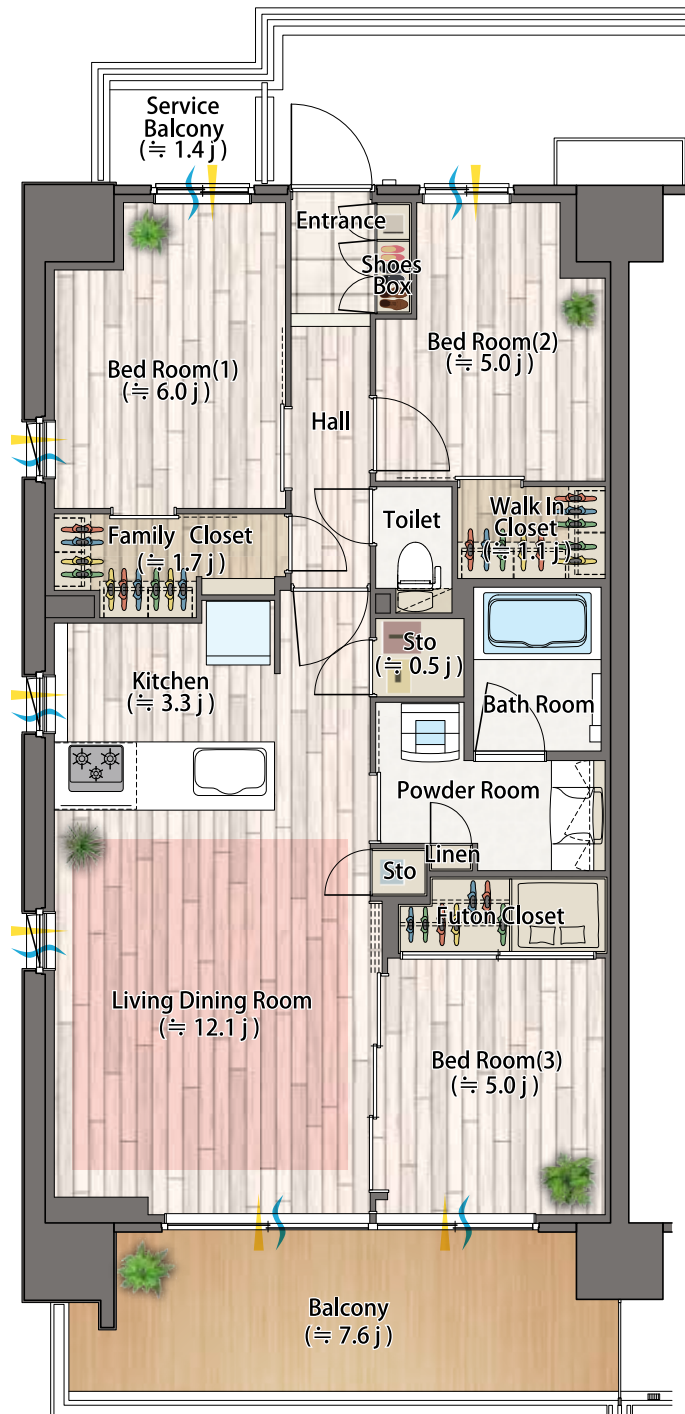

通風 採光 床暖房

WIC:ウォークインクロゼット FC:ファミリークロゼット N:納戸