


3LDK+2WIC + N

専有面積 / 68.40㎡ (約20.69坪)

バルコニー面積 / 21.18㎡

専用駐車場・テラスを備えた1F住戸プラン。

テラスサイドのリビング・ダイニングと洋室(3)は一体利用も可能。
 駐車場付きの戸建感覚が味わえる住戸です。

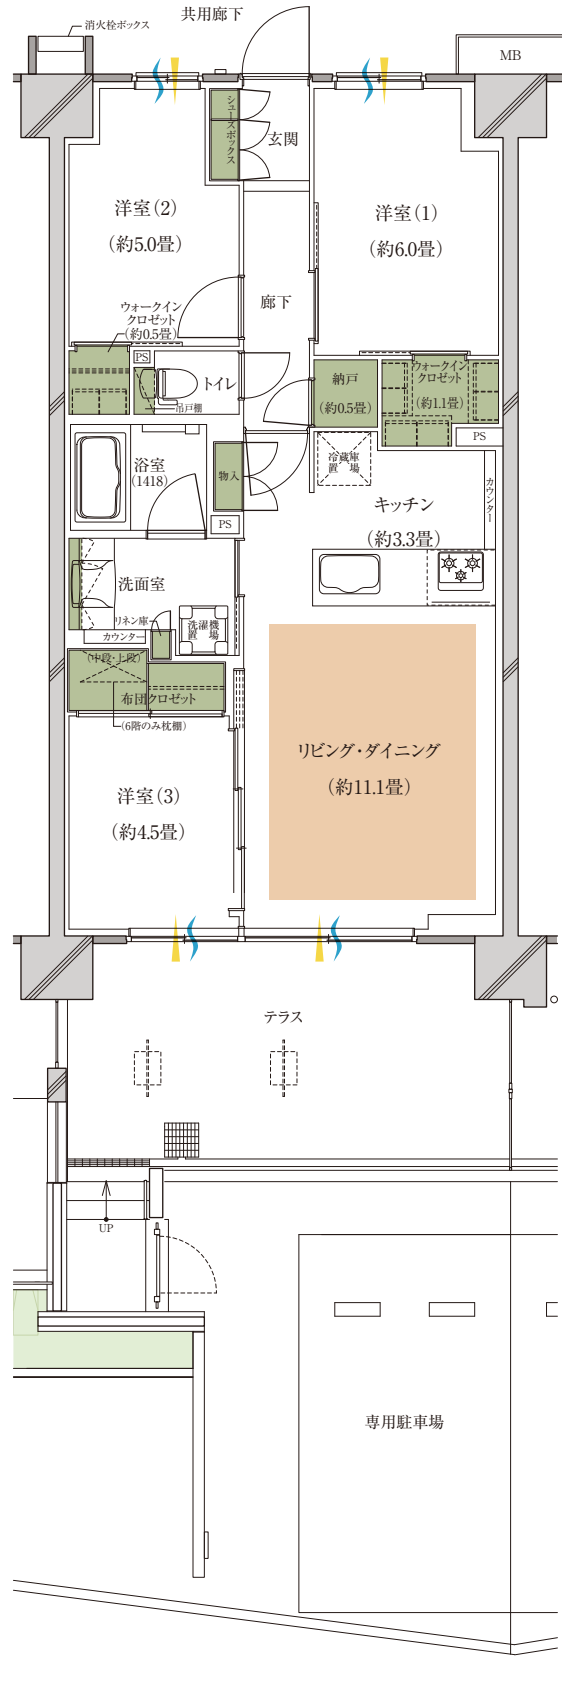

通風 採光 床暖房

WIC:ウォークインクロゼット FC:ファミリークロゼット N:納戸