

Dt TYPE 専用駐車場付


3LDK+WIC+FC+N

専有面積/70.11㎡ (約21.20坪)

テラス面積/21.31㎡

専用駐車場・テラスを備えた1階住戸プラン。

リビング・ダイニングと洋室(3)は一体化し、伸びやかな空間も創出可能。
駐車場付きの戸建感覚が味わえる住戸です。

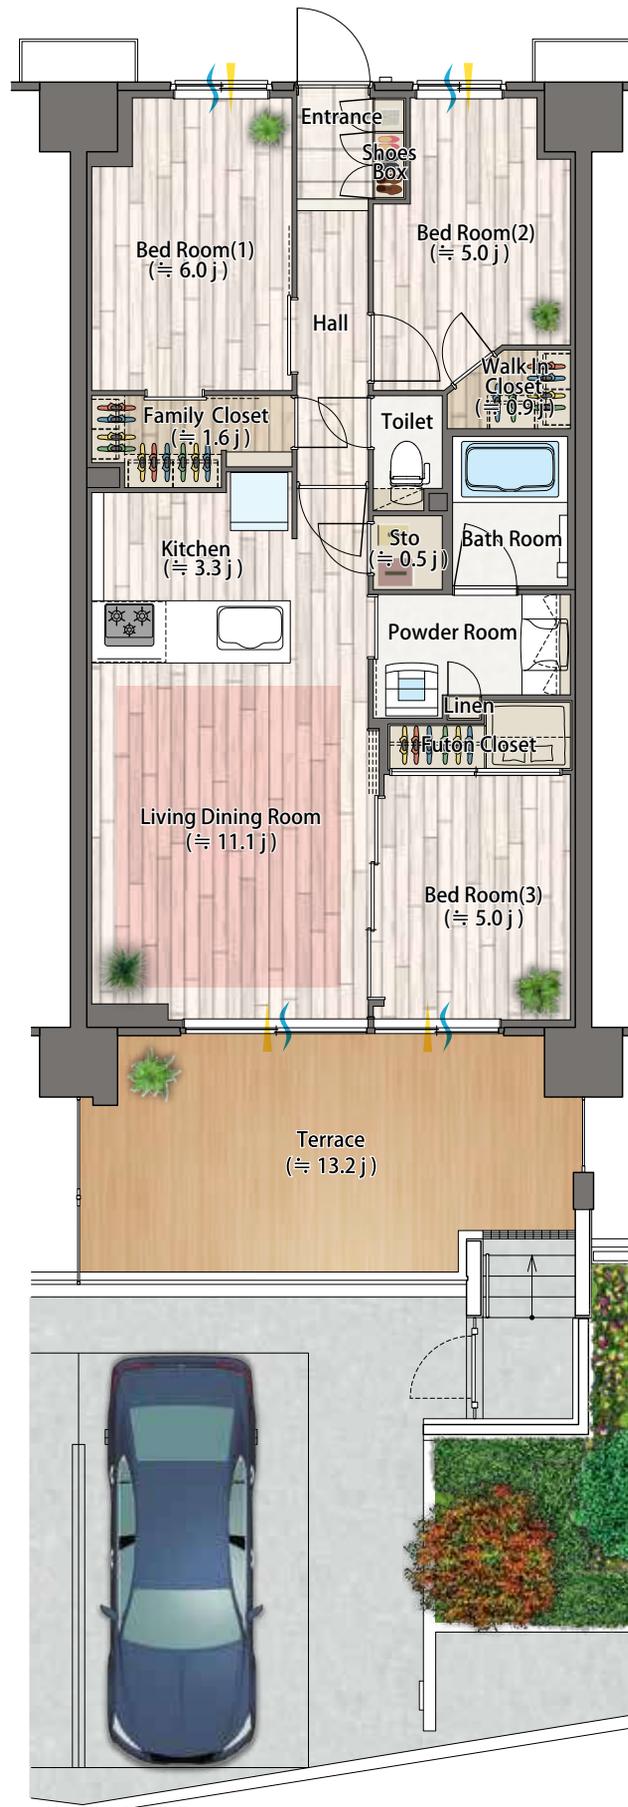

🌊 通風 🏠 採光
👉 床暖房



WIC:ウォークインクローゼット FC:ファミリークローゼット N:納戸