

# K TYPE

## 3LDK+WIC+FC+N

専有面積 / 72.96㎡ (約22.07坪)

バルコニー面積 / 12.30㎡


サービスバルコニー面積 (2階) / 4.44㎡

サービスバルコニー面積 (3~5階) / 1.92㎡

## 独立性の高い3面開口の角住戸プラン。

リビング・ダイニングと洋室(1)を2面開口とし、  
キッチンにも窓を設置。

容量豊かなファミリークロゼットも採用しました。

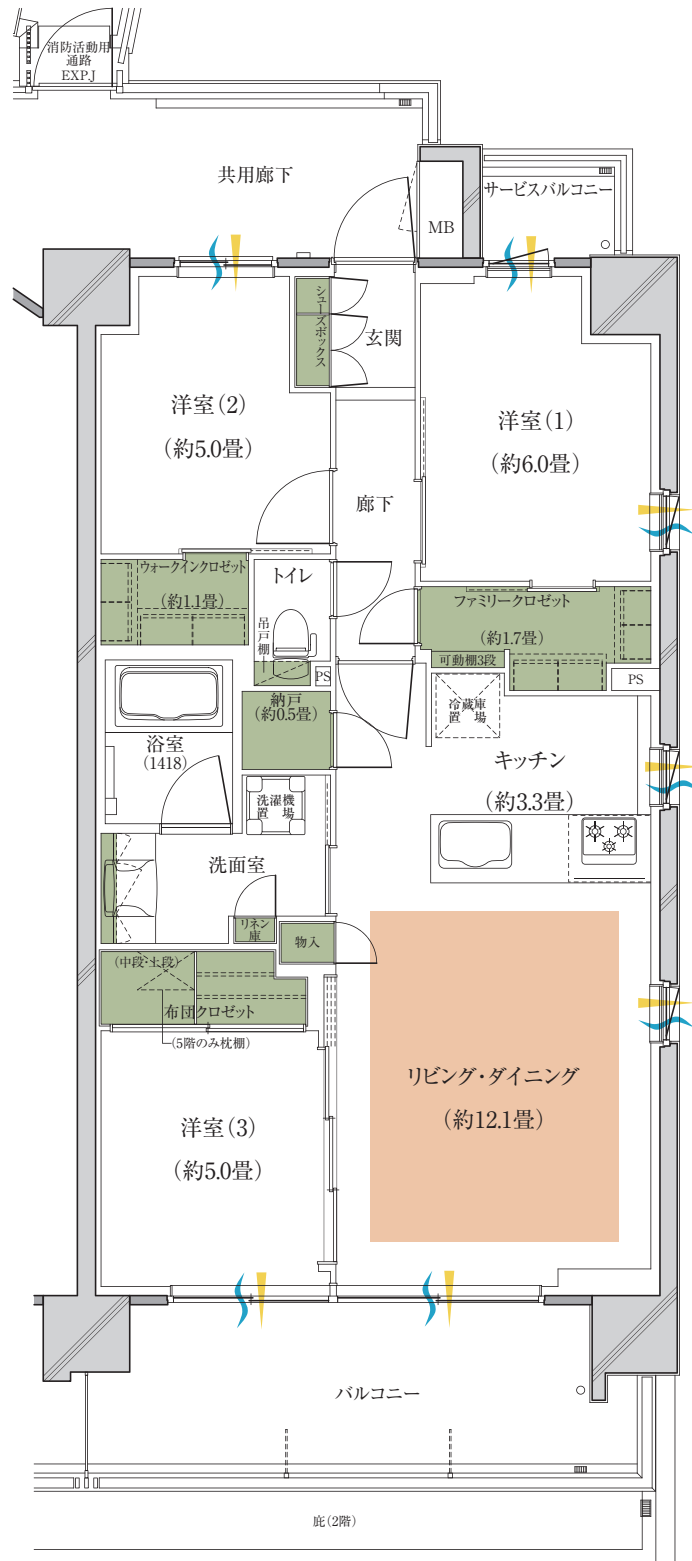

🌊 通風    🏠 採光    🟡 床暖房

WIC:ウォークインクロゼット    FC:ファミリークロゼット    N:納戸