

Og TYPE

3LDK+WIC + N


専有面積 / 67.80㎡ (約20.50坪)

テラス面積 / 11.68㎡

専用庭面積 / 29.26㎡

ガーデンライフが充実する 専用庭付き1階住戸プラン。

開放的で配膳もしやすい対面式カウンターキッチン。
レジャー用品や季節用品の収納に便利な納戸。
洋室(3)には空間の可変性を高める引き戸を採用。

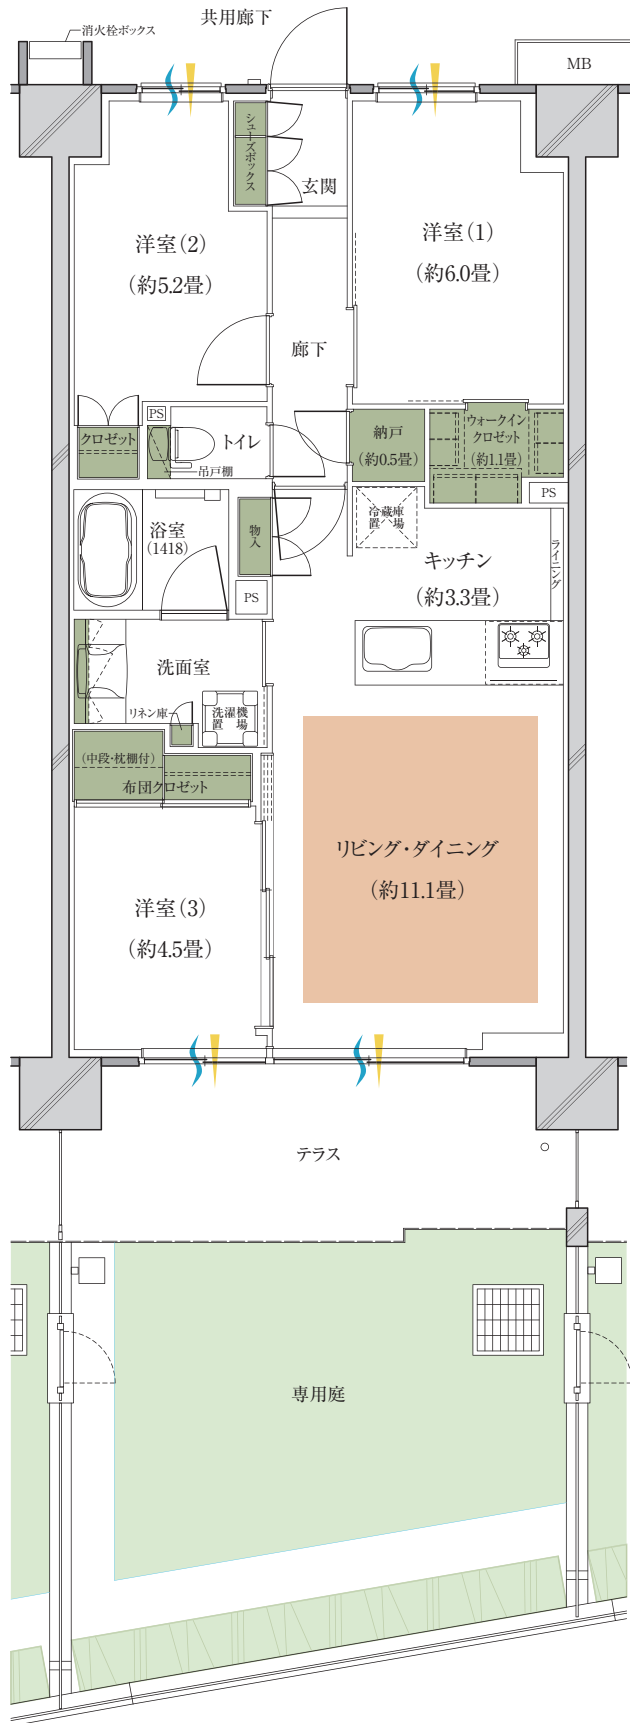

通風 採光 床暖房

WIC:ウォークインクロゼット

N:納戸